




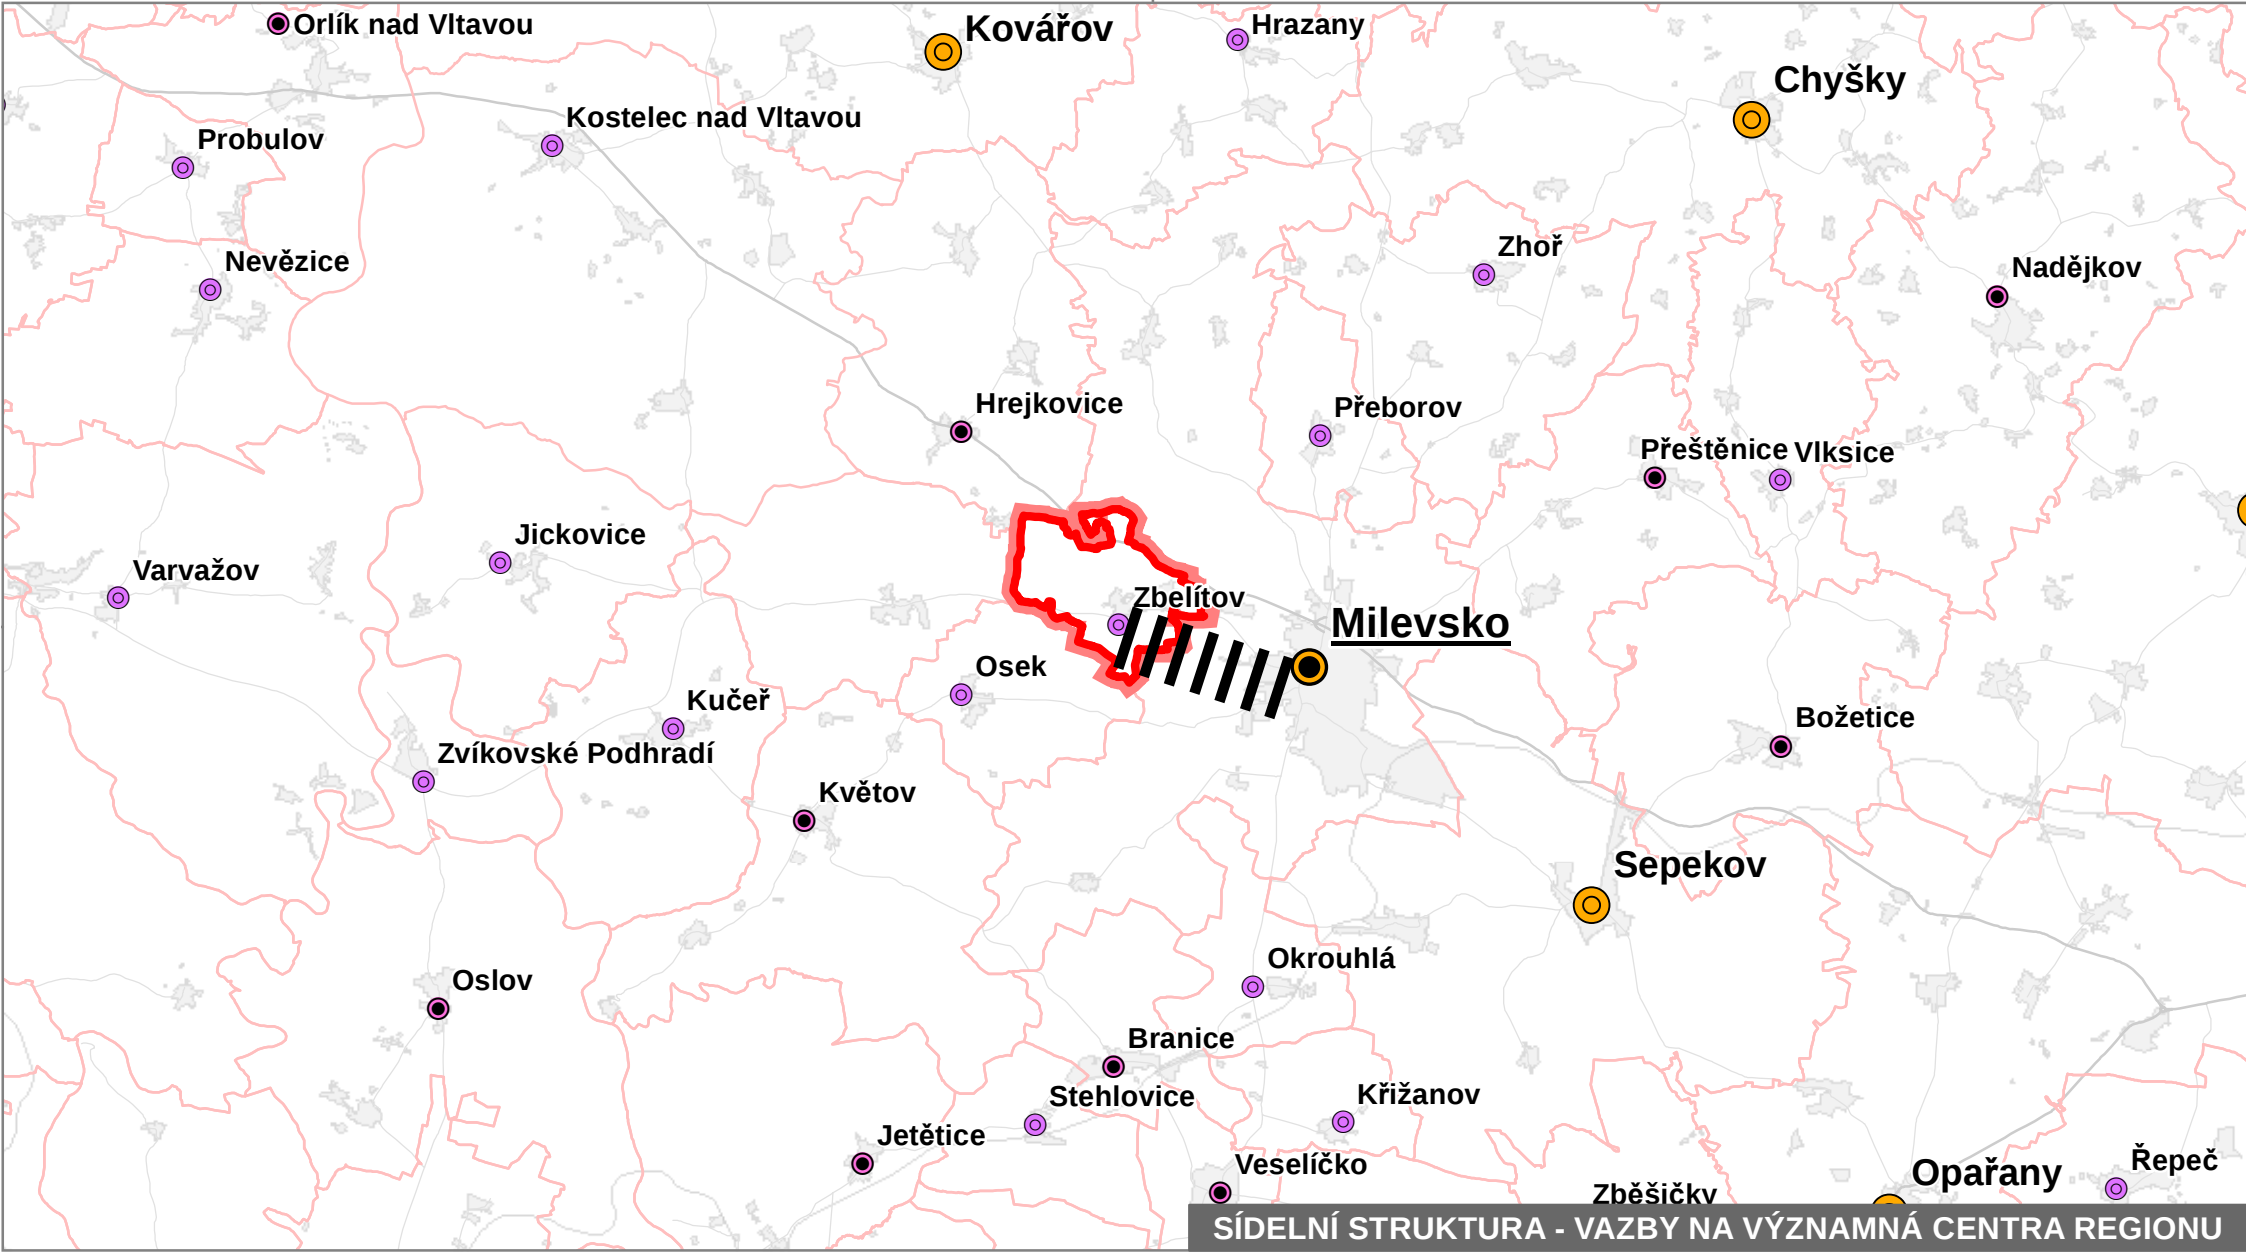


SÍDELNÍ STRUKTURA - VÁZBY NA VÝZNAMNÁ CENTRA REGIONU

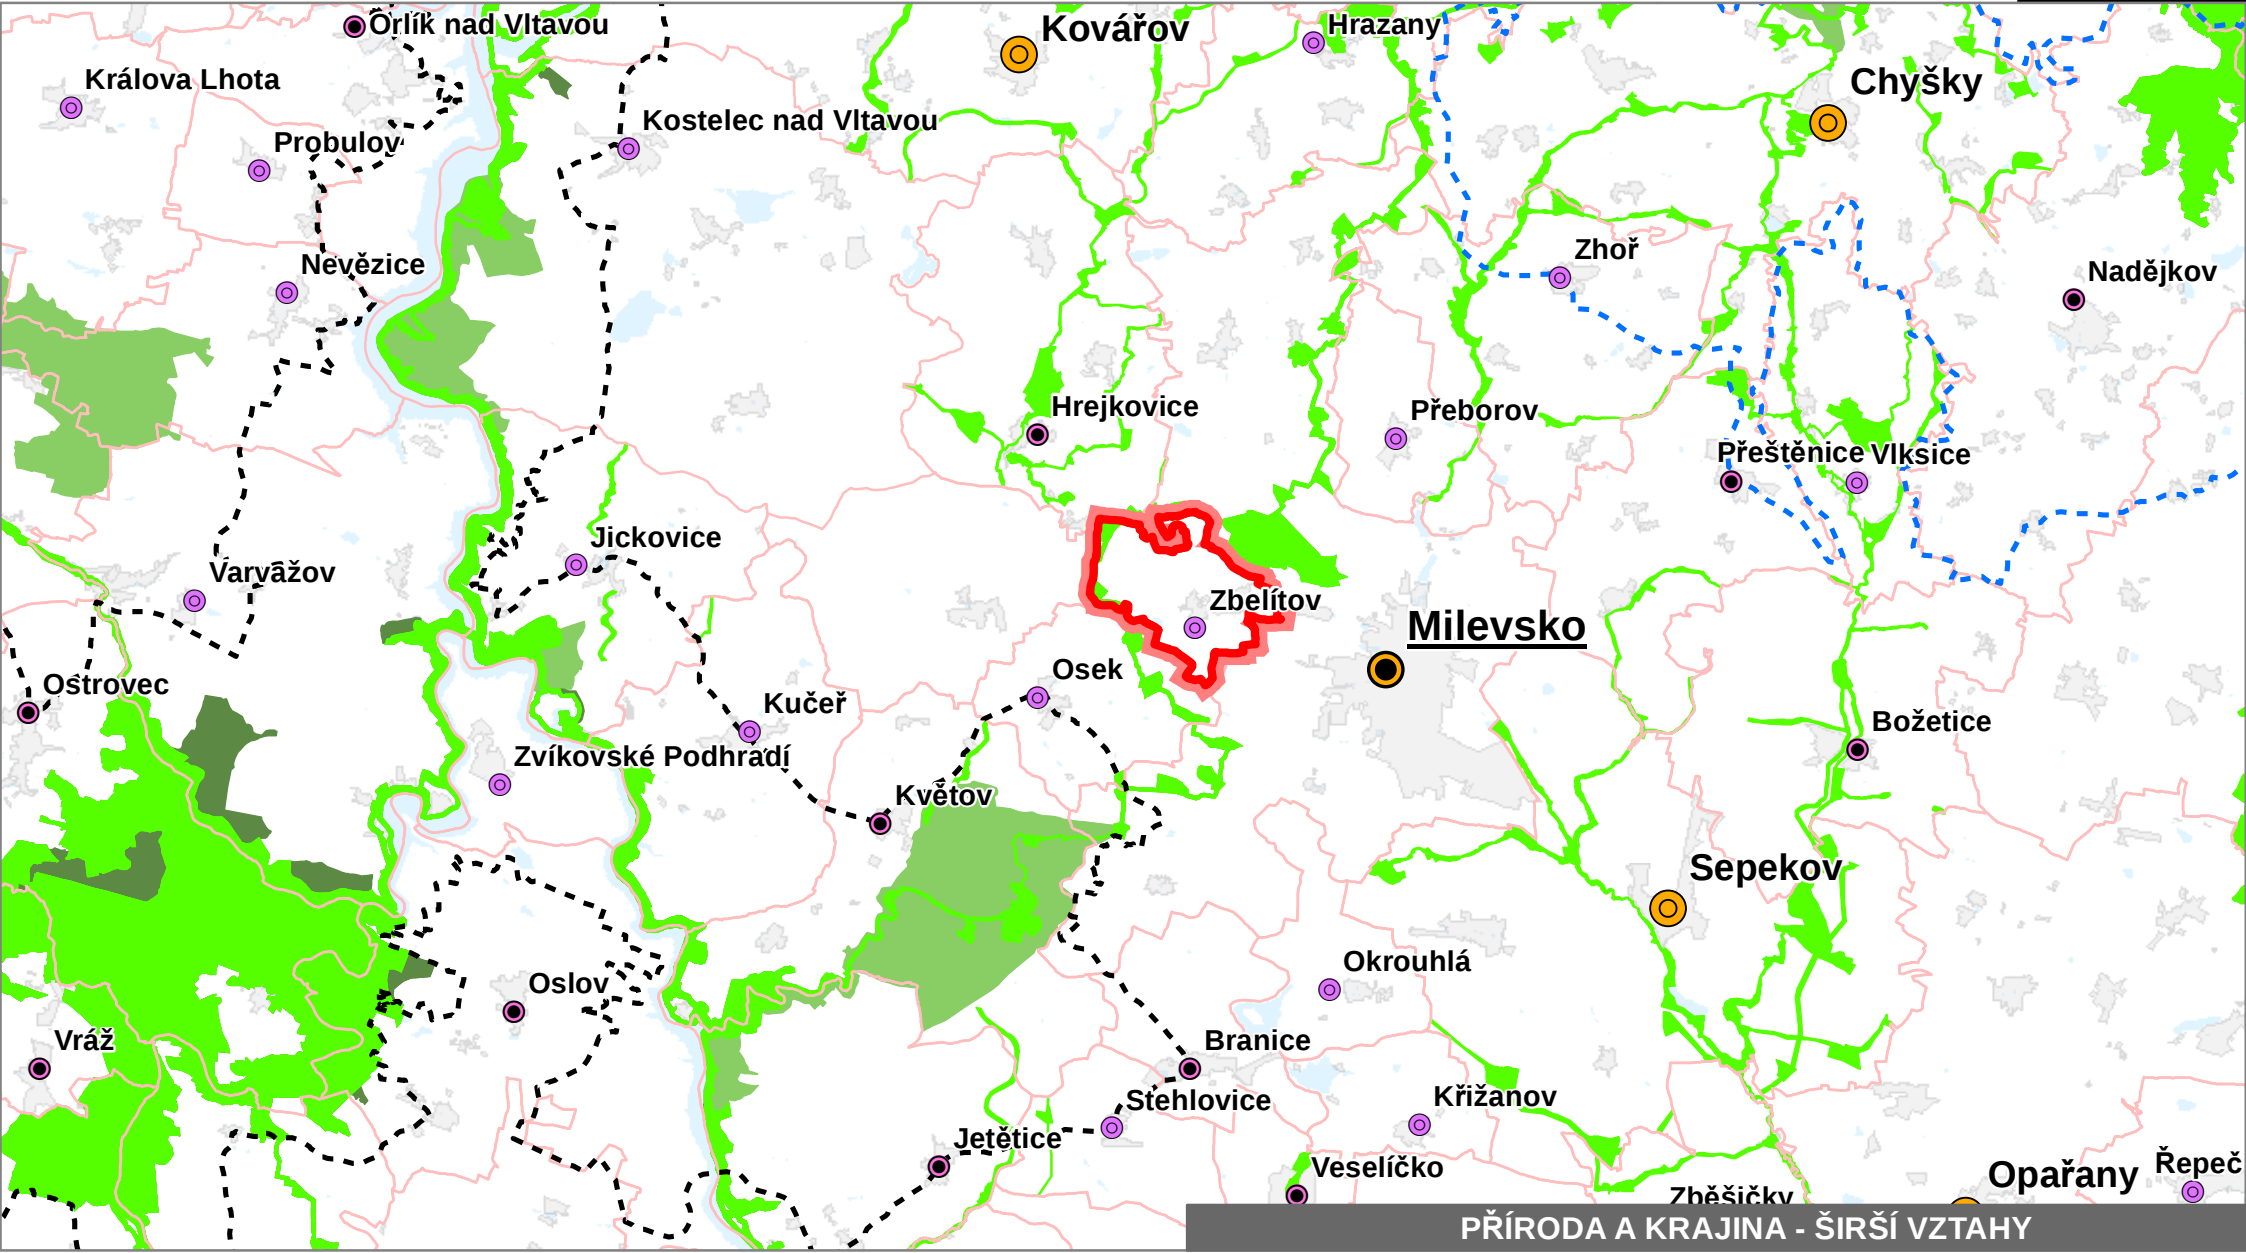


PŘÍRODA A KRAJINA - ŠIRŠÍ VZTAHY

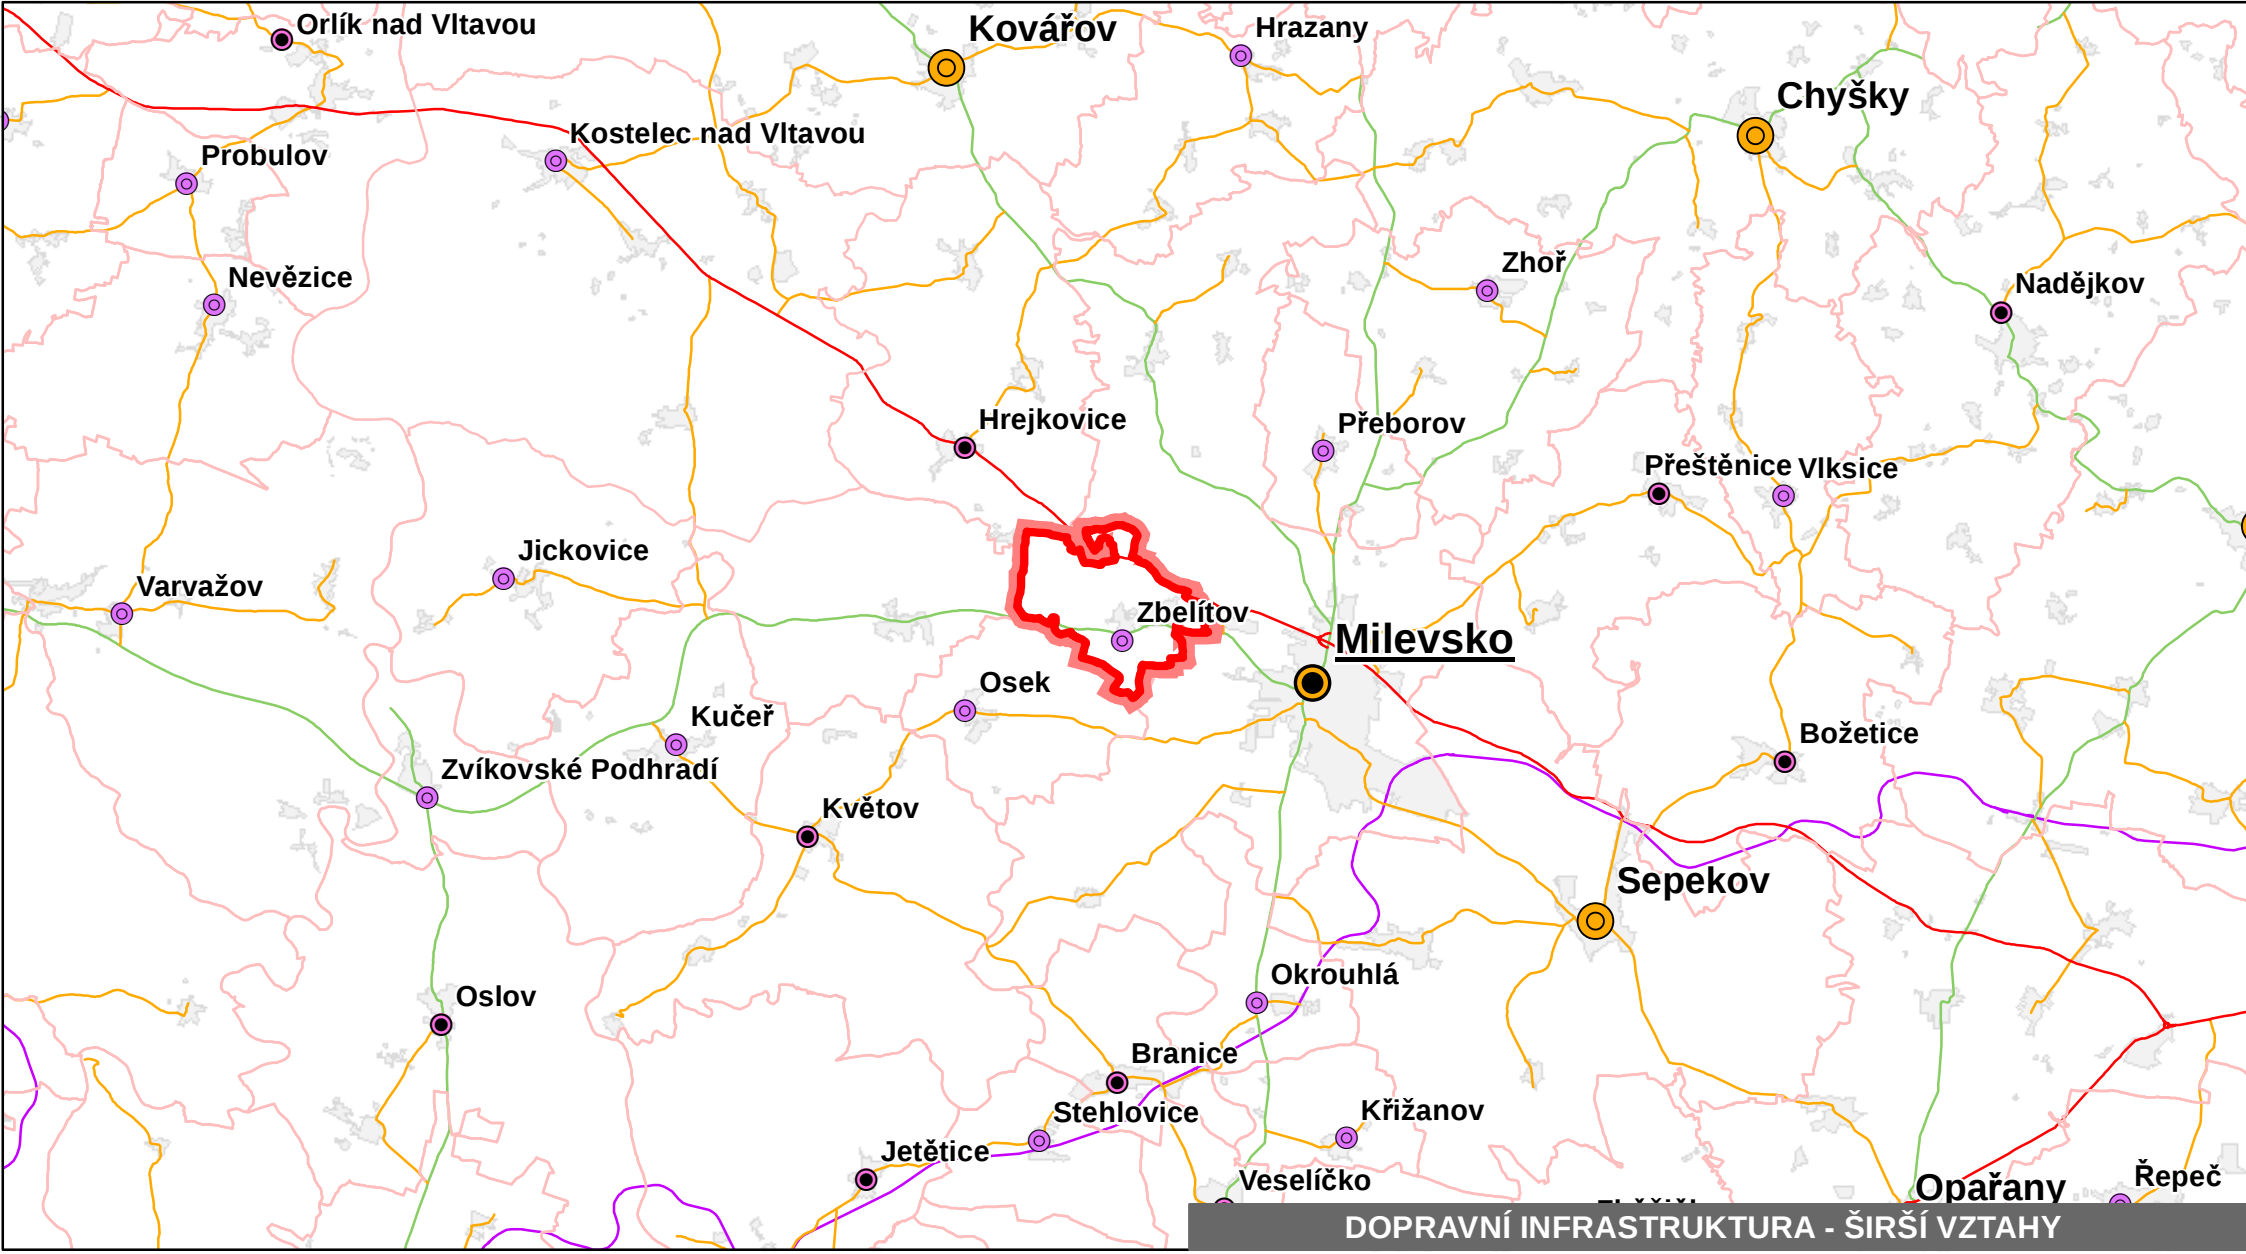

DOPRAVNÍ INFRASTRUKTURA - ŠIRŠÍ VZTAHY

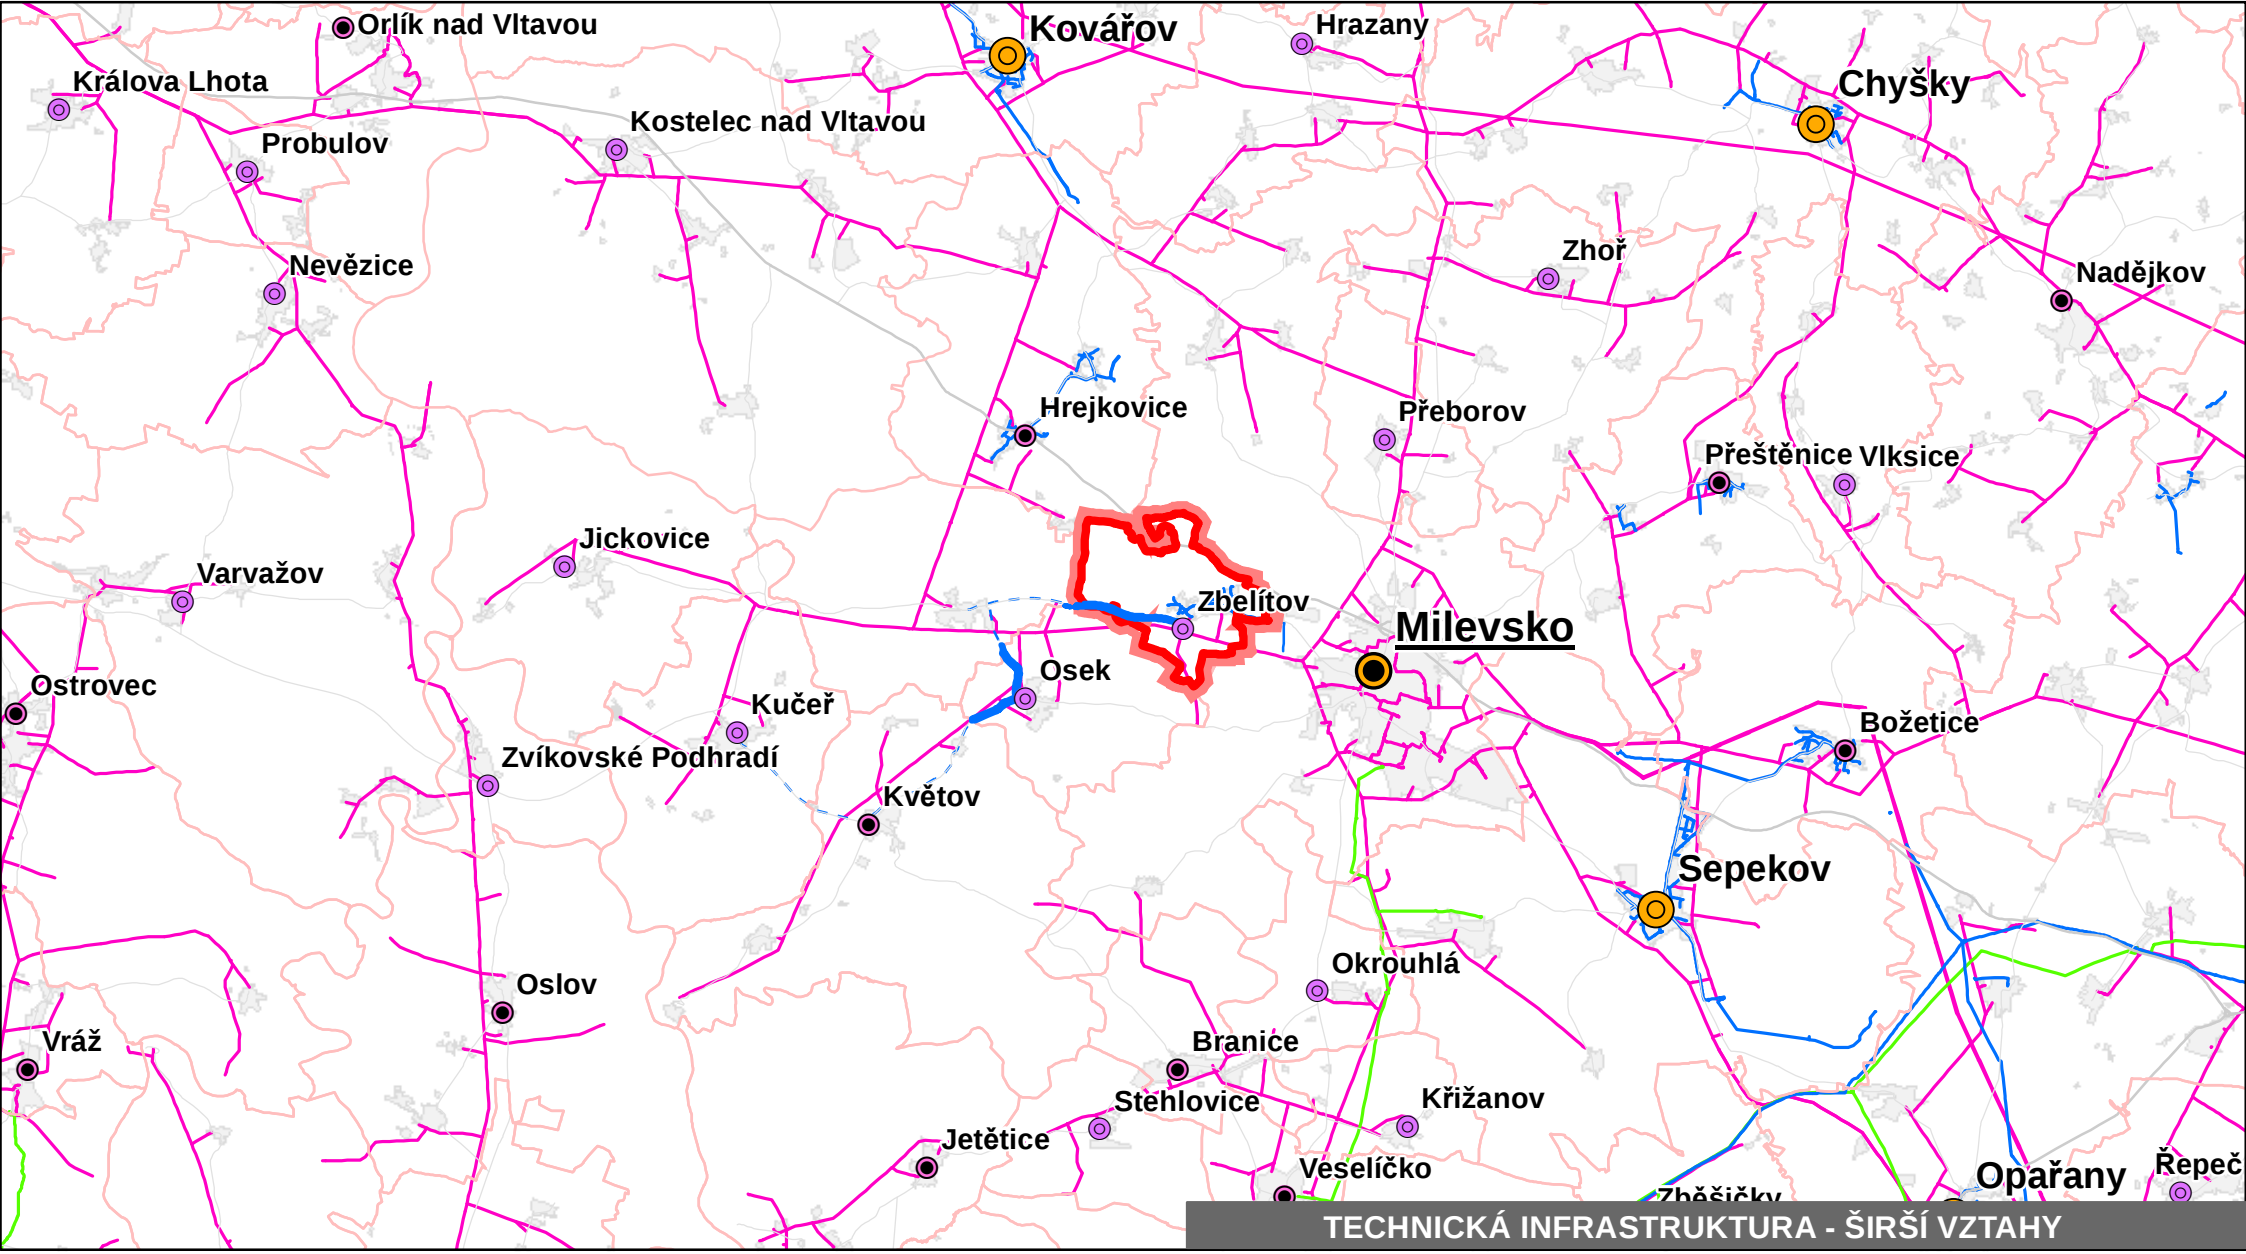

TECHNICKÁ INFRASTRUKTURA - ŠIRŠÍ VZTAHY

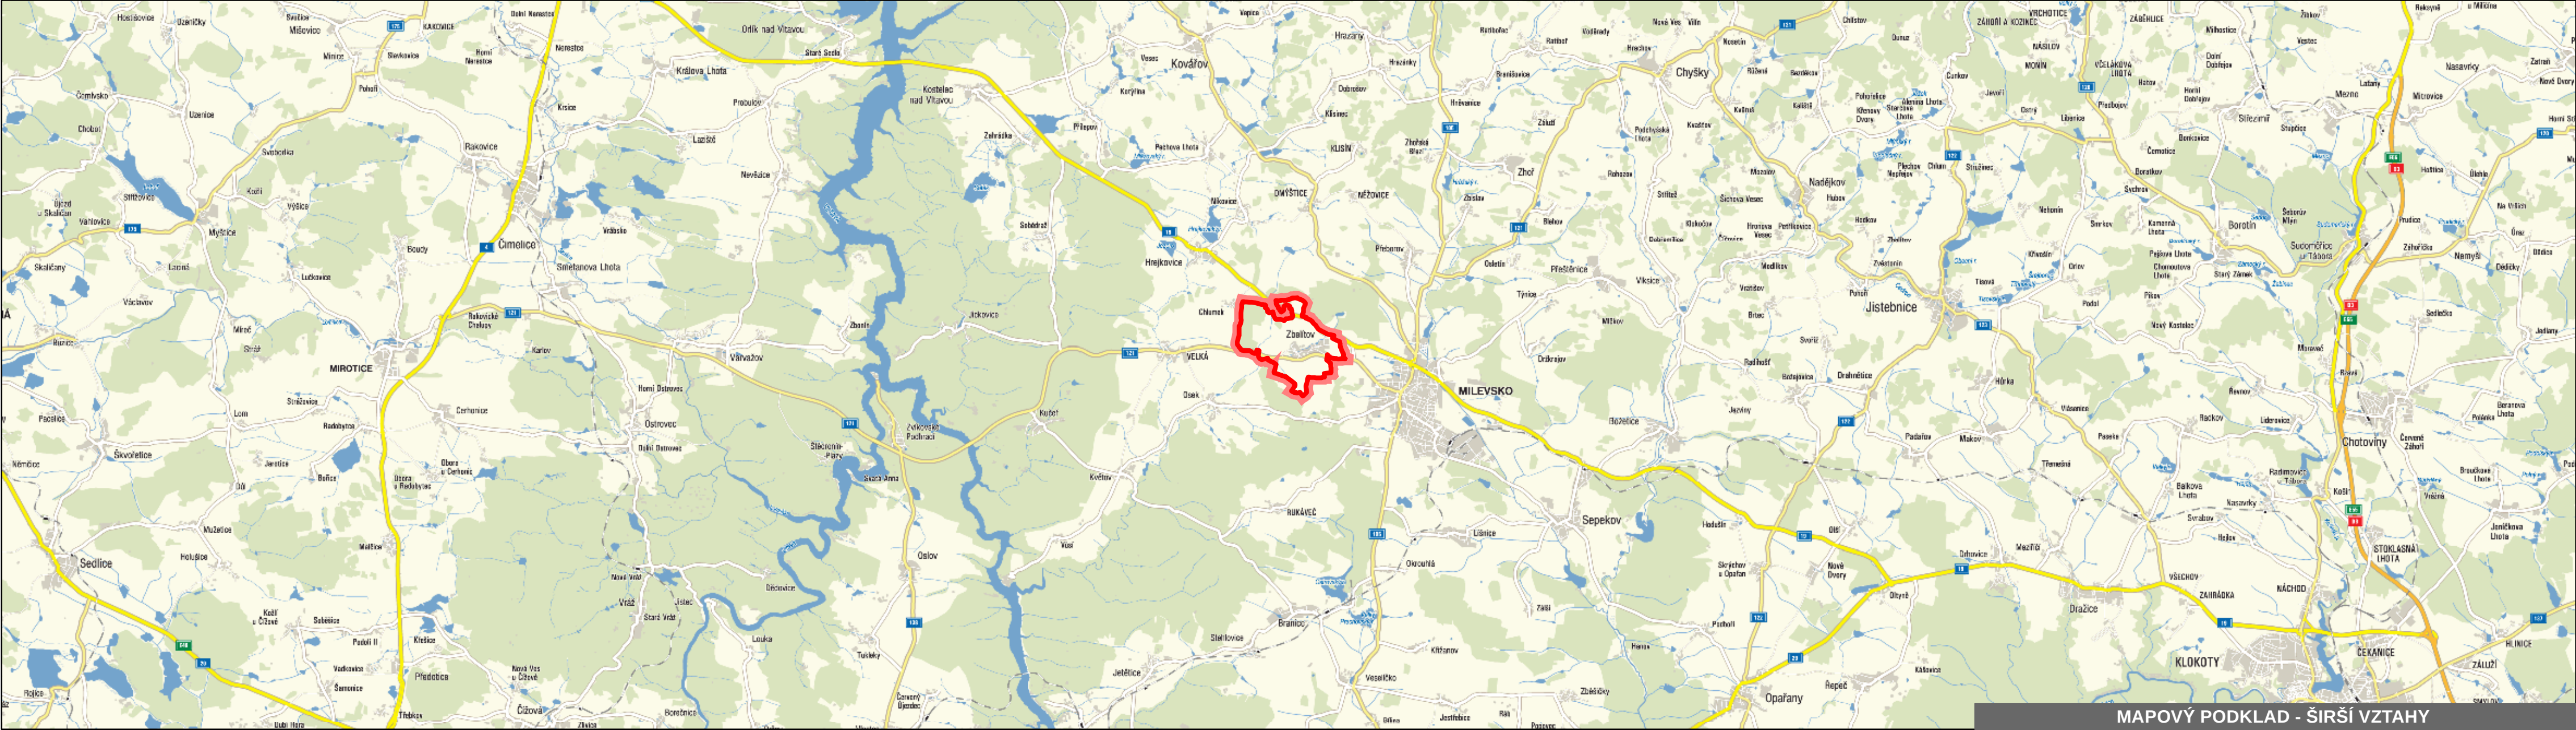

MAPOVÝ PODKLAD - ŠIRŠÍ VZTAHY

LEGENDA - SÍDELNÍ STRUKTURA			LEGENDA - PŘÍRODA A KRAJINA			LEGENDA - DOPRAVNÍ INFRASTRUKTURA			LEGENDA - TECHNICKÁ INFRASTRUKTURA		
stav	návrh	popis	stav	návrh	popis	stav	návrh	popis	stav	návrh	popis
		vyšší centrum významné			nadregionální ÚSES			silnice I. třídy			vedení elektrické energie
		vyšší centrum ostatní			regionální ÚSES			silnice II. třídy			plynovody - VVT a VT
		střední centrum významné			lokalní ÚSES			silnice III. třídy			vodovody - hlavní řady skupinových vodovodů a dálkové priváděče
		střední centrum ostatní			NATURA2000 - ptačí oblast			železniční dráha			hlavní řady skupinových vodovodů (koridor)
		nižší centrum			přírodní park			vodní cesta			
		lokální centrum									
		významné směry vyjížděk									

ZÁZNAM O ÚČINNOSTI
vydávající správní orgán: Zastupitelstvo obce Zbelítov
datum nabytí účinnosti: 5.7.2017
pořizovatel: Městský úřad Milevsko
oprávněná osoba pořizovatele: Jana Nečasová, DIS.

ÚZEMNÍ PLÁN ZBELÍTOV
6. VÝKRES ŠIRŠÍCH VZTAHŮ

ZHOTOVITEL
STUDIO Ing. Lenka Šimová
NOLIMAT Ing. arch. Filip Dubský

MĚŘITKO
1: 100 000