


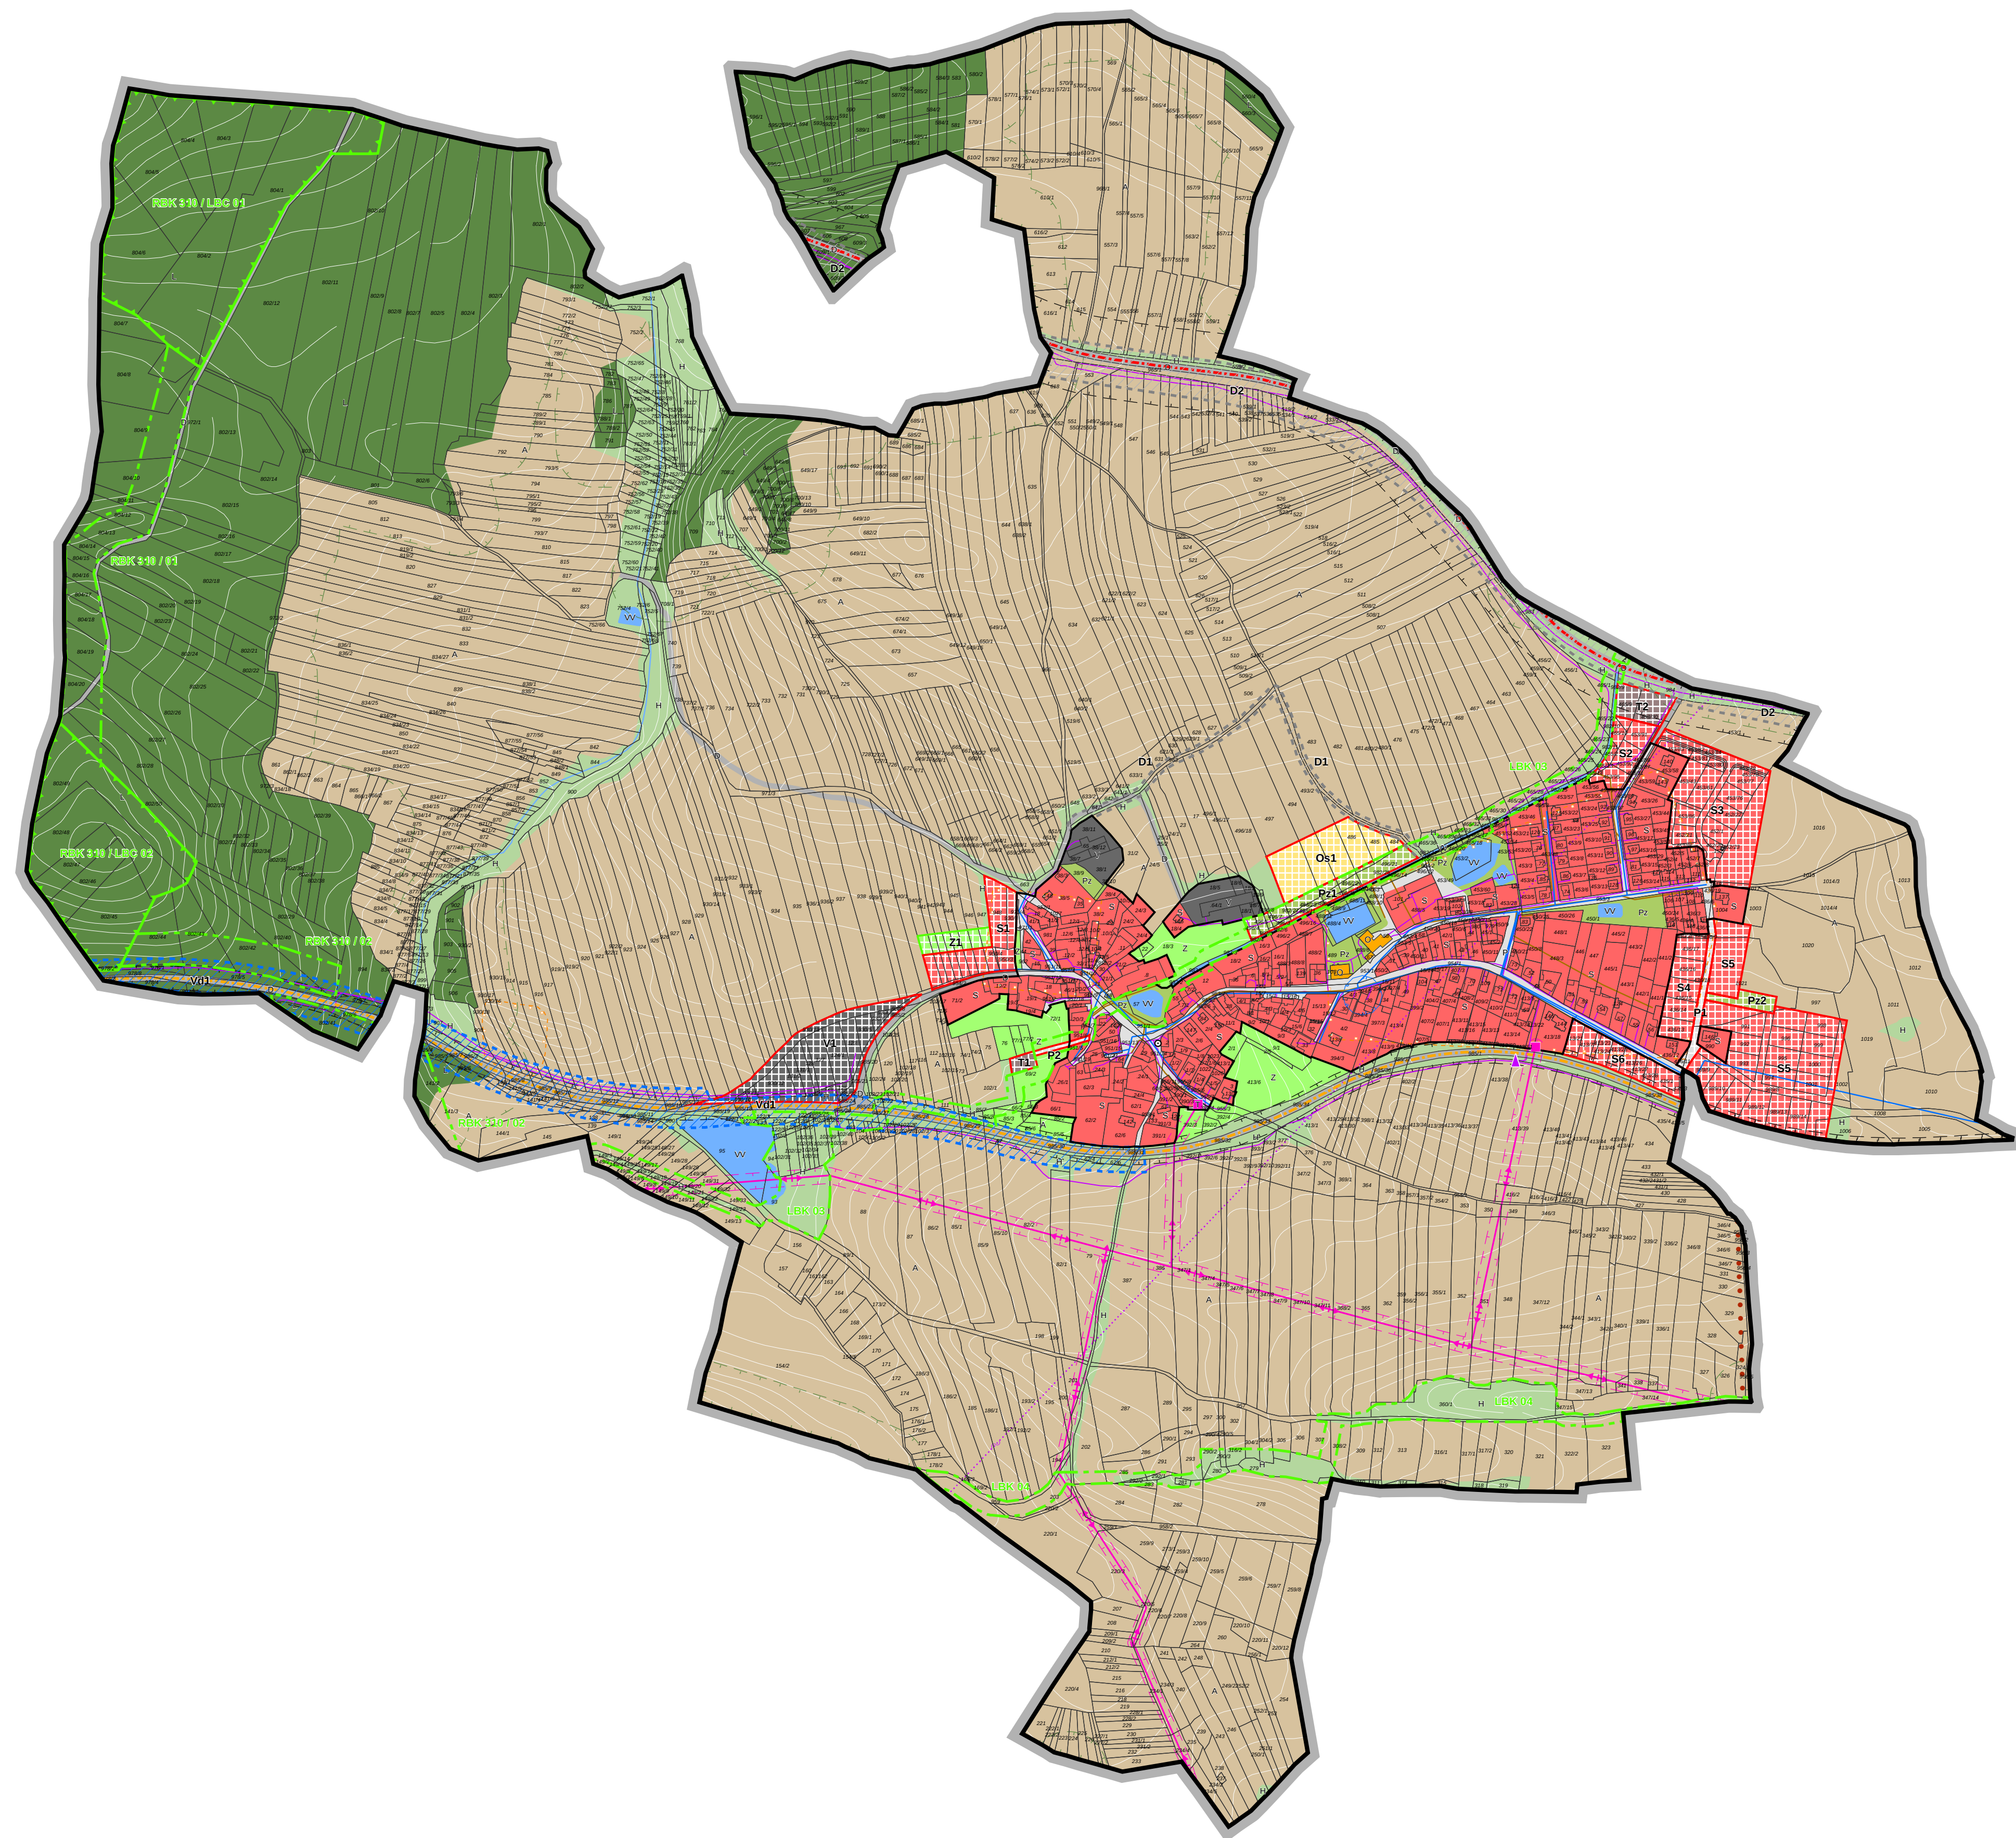

PLOCHY S ROZDÍLNÝM ZPŮSOBEM VYUŽITÍ
stav | návrh | funkční využití | index

OBYTNÉ ÚZEMÍ
[red] [hatched] plochy smíšené obytné S
[green] [hatched] plochy zelené soukromé Z

VEŘEJNÁ INFRASTRUKTURA
[grey] [hatched] plochy dopravní infrastruktury D
[brown] [hatched] plochy technické infrastruktury T
[light grey] [hatched] plochy veřejných prostranství P
[light green] [hatched] plochy veřejných prostranství - zeleň Pz
[orange] [hatched] plochy občanského vybavení O

REKREAČNÍ ÚZEMÍ
[yellow] [hatched] plochy občanského vybavení - sport Os

PLOCHY S ROZDÍLNÝM ZPŮSOBEM VYUŽITÍ
stav | návrh | funkční využití | index

PRODUKČNÍ ÚZEMÍ
[dark grey] [hatched] plochy výroby a skladování V

VOLNÁ KRAJINA
[blue] [hatched] plochy vodní a vodohospodářské VV
[tan] [hatched] plochy zemědělské A
[dark green] [hatched] plochy lesní L
[light green] [hatched] plochy smíšené nezastavěného území H

TECHNICKÁ INFRASTRUKTURA
stav | návrh | popis

SÍTĚ ELEKTRONICKÝCH KOMUNIKACÍ
[purple] [dashed] komunikační vedení včetně ochranného pásma
[purple] [dashed] radiové směrové spoje
[purple] [dashed] komunikační zařízení

ZÁSOBOVÁNÍ VODOU
[blue] [solid] vodovod
[blue] [dashed] koridor vodovodu
[blue] [dashed] ochranné pásmo vodního zdroje

ODKANALIZOVÁNÍ
[blue] [dashed] kanalizace

ZÁSOBOVÁNÍ EL. ENERGIÍ
[red] [solid] elektrické vedení VN
[red] [dashed] ochranné pásmo elektrického vedení
[red] [solid] trafostanice včetně ochranného pásma

REKREACE
stav | návrh | popis
[red] [dashed] naučná stezka

DOPRAVNÍ INFRASTRUKTURA
stav | návrh | popis

SILNICE I. TŘÍDY
[red] [dashed] silnice I. třídy
[orange] [dashed] silnice II. třídy
[red] [dashed] ochranné pásmo silnice

KORIDOR DOPRAVNÍ INFRASTRUKTURY
[red] [dashed] koridor dopravní infrastruktury

Celé správní území obce Zbelítov se nachází v leteckém koridoru (vzdušném prostoru MO ČR).

KULTURNÍ HODNOTY
stav | návrh | popis
[red] [solid] nemovitá kulturní památka
[red] [dashed] území s archeologickými nálezy I. kategorie

ZÁKLADNÍ ČLENĚNÍ
stav | návrh | popis
[red] [solid] hranice správního území obce
[red] [solid] zastavěné území
[red] [solid] zastavitelná plocha
[green] [solid] plocha změny v krajině

PŘÍRODNÍ HODNOTY A LIMITY
stav | návrh | popis

PŘÍRODA A KRAJINA
[red] [dashed] vzdálenost 50 m od hranice lesa

ÚZEMNÍ SYSTÉM EKOLOGICKÉ STABILITY
[green] [dashed] lokální biokoridor
[green] [dashed] lokální biocentrum
[green] [dashed] regionální biokoridor

ZÁZNAM O ÚČINNOSTI
vydávající správní orgán: Zastupitelstvo obce Zbelítov
datum nabytí účinnosti: 5.7.2017
pořizovatel: Městský úřad Milevsko
oprávněná osoba pořizovatele: Jana Nečasová, DiS.

ÚZEMNÍ PLÁN ZBELÍTOV
5. KOORDINAČNÍ VÝKRES

ZHOTOVITEL
STUDIO Ing. Lenka Šimová
NOLIMAT Ing. arch. Filip Dubský

MÉRITKO
1:5 000

PŘÍLOHA ČÍSLO
2