


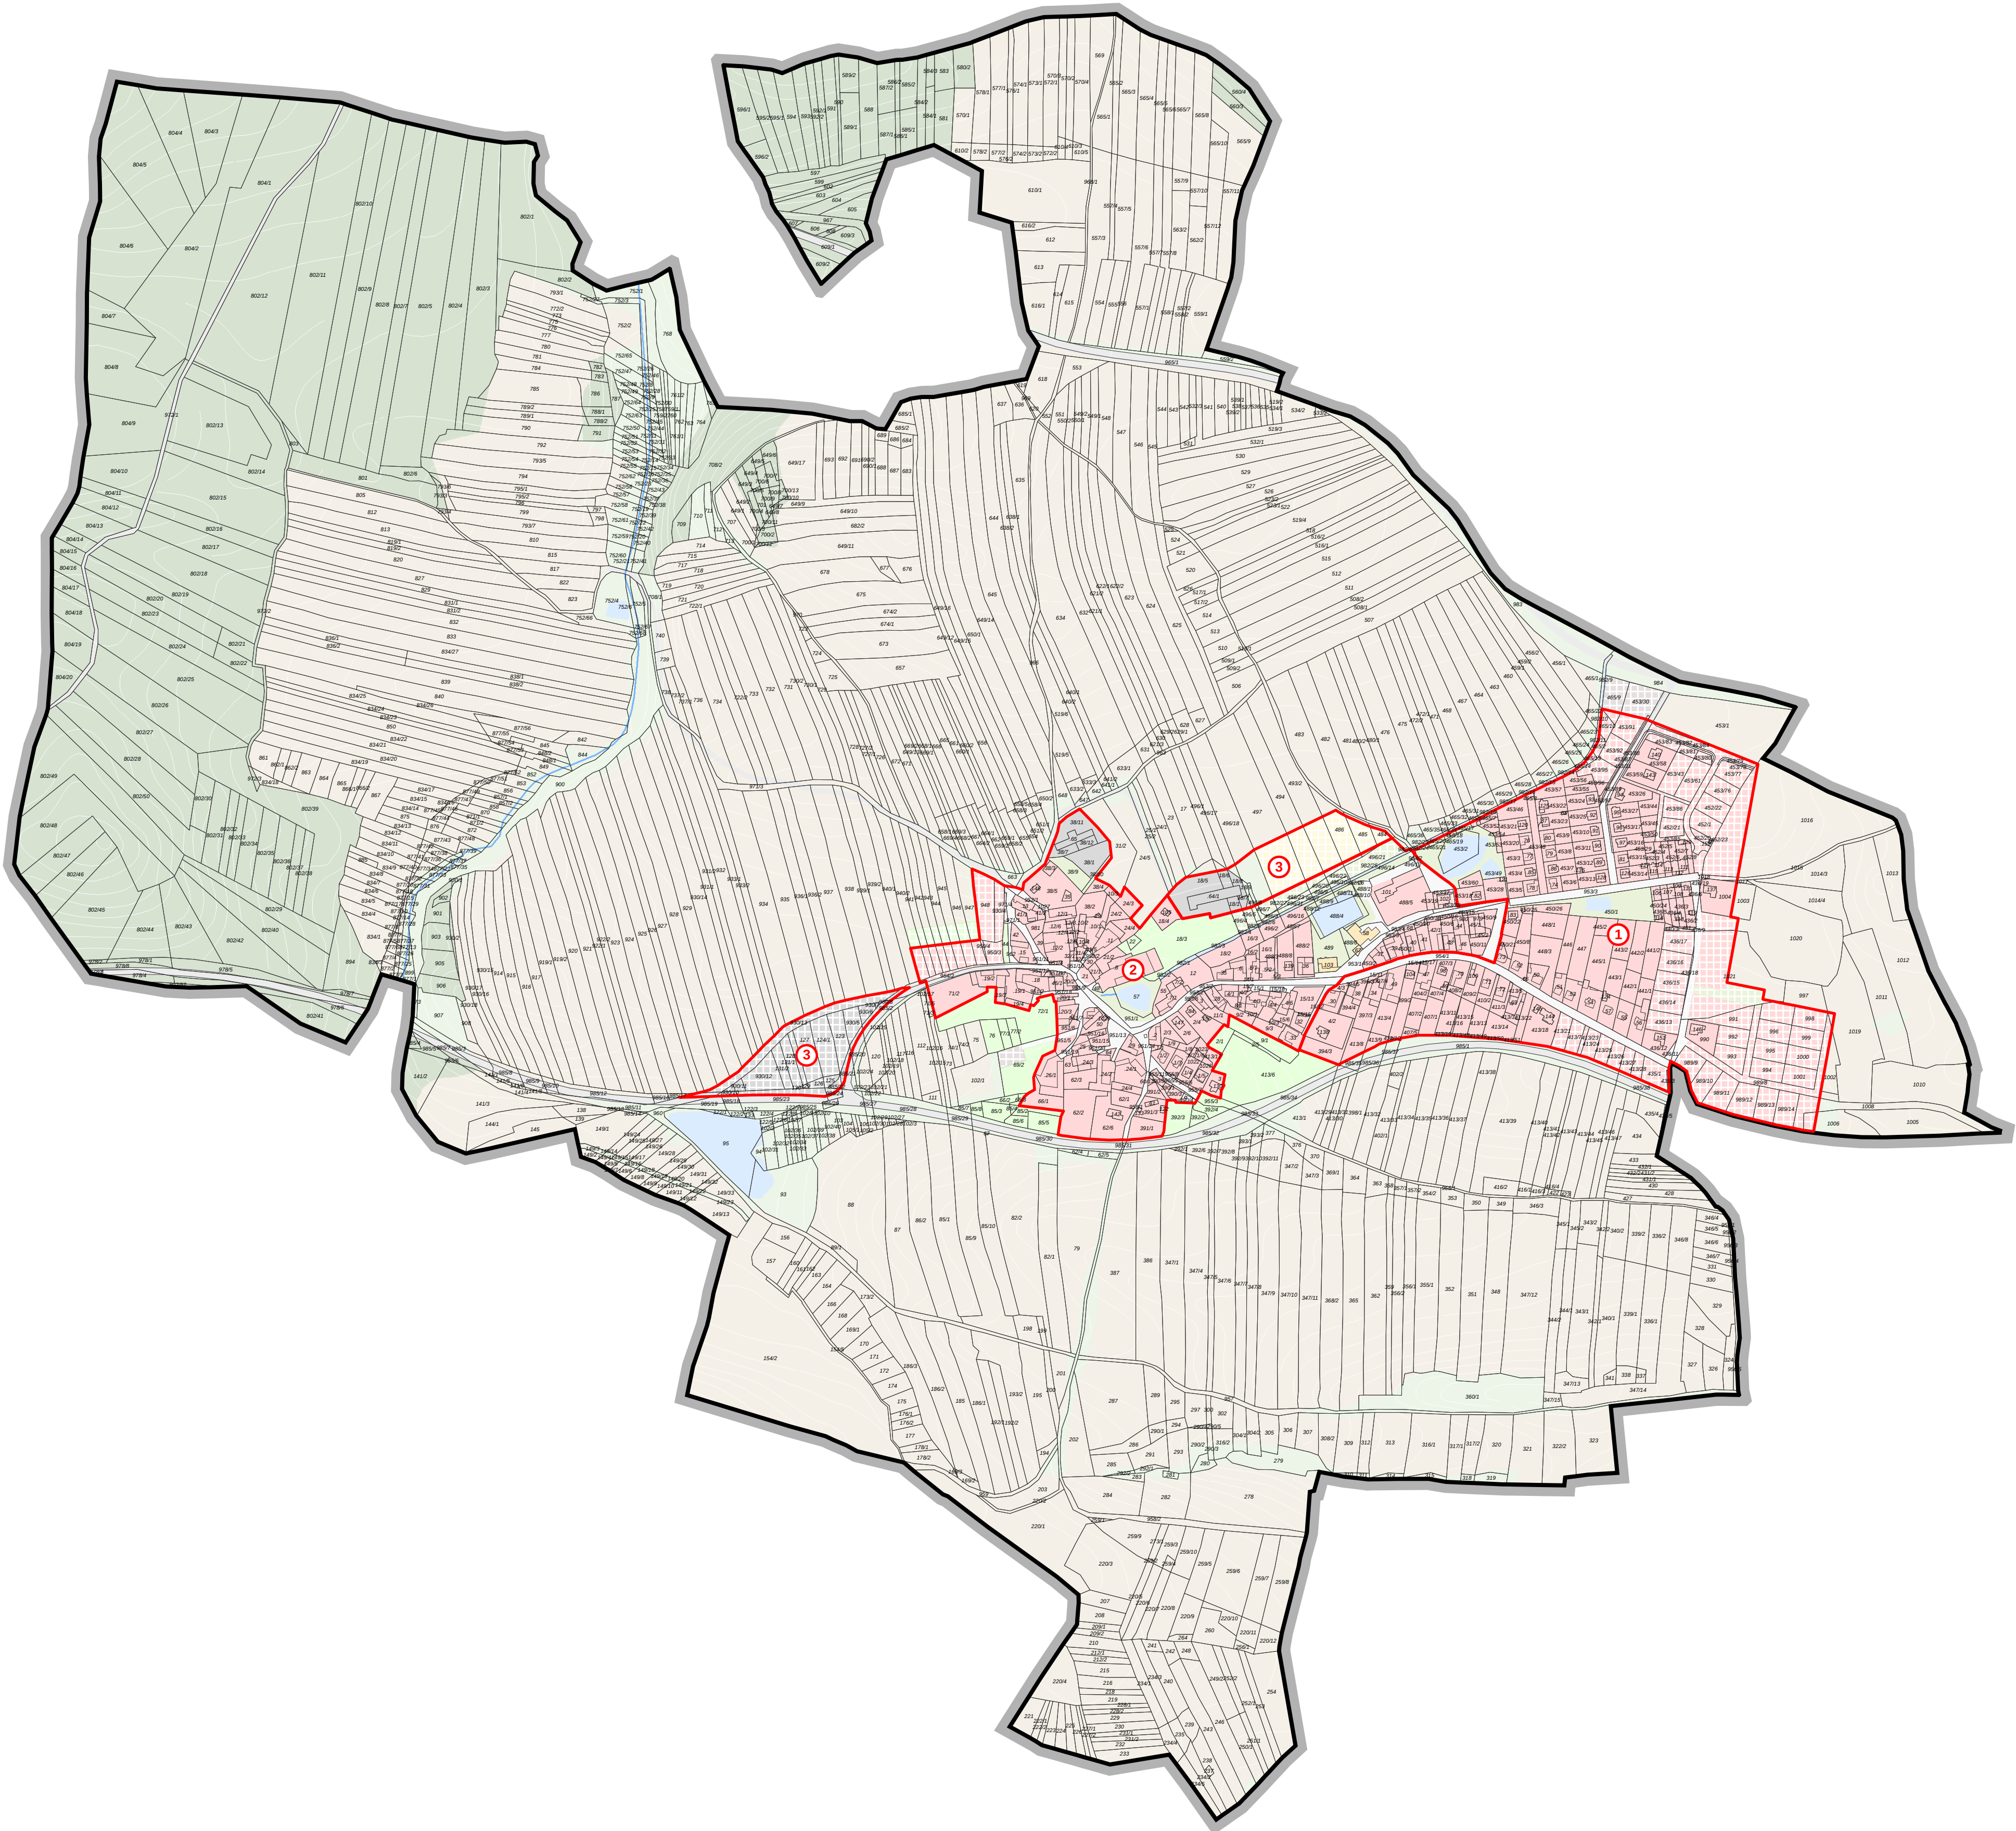

PLOCHY S ROZDÍLNÝM ZPŮSOBEM VYUŽITÍ			
stav	návrh	funkční využití	index
OBYTNÉ ÚZEMÍ			
		plochy smíšené obytné	S
		plochy zelené soukromé	Z
VEŘEJNÁ INFRASTRUKTURA			
		plochy dopravní infrastruktury	D
		plochy technické infrastruktury	T
		plochy veřejných prostranství	P
		plochy veřejných prostranství - zelen	Pz
		plochy občanského vybavení	O
REKREAČNÍ ÚZEMÍ			
		plochy občanského vybavení - sport	Os

PLOCHY S ROZDÍLNÝM ZPŮSOBEM VYUŽITÍ			
stav	návrh	funkční využití	index
PRODUKČNÍ ÚZEMÍ			
		plochy výroby a skladování	V
VOLNÁ KRAJINA			
		plochy vodní a vodo hospodářské	VV
		plochy zemědělské	A
		plochy lesní	L
		plochy smíšené nezastavěného území	H

ZÁKLADNÍ ČLENĚNÍ		
stav	návrh	popis
		hranice správního území obce
		zastavěné území
		zastavitelná plocha
		plocha změny v krajině

KONCEPCE PROSTOROVÉHO USPOŘÁDÁNÍ				
číslo lokality	výšková regulace zástavby [m]	intenzita využití stavebních pozemků minimální podíl zeleně [%]	rozměr výměry pro vymezování stavebních pozemků [m2]	charakter a struktura zástavby
①	max. 8	min. 25	min. 700	částečně uspořádaná struktura zástavby
②	max. 8	min. 25	min. 700	volná struktura zástavby
③	max. 10*	min. 25	není stanoveno	areálová struktura zástavby

* do této výšky se nezapočítávají technologická zařízení, pokud podstatou funkčnosti zařízení je jeho výška, například komíny, stožáry, výhledy a podobně

ZÁZNAM O ÚČINNOSTI
vydávající správní orgán: Zastupitelstvo obce Zbelíto
datum nabytí účinnosti: 5.7.2017
pořizovatel: Městský úřad Milevsko
oprávněná osoba pořizovatele: Jana Nečasová, DiS.

ÚZEMNÍ PLÁN ZBELÍTOV
3. VÝKRES URBANISTICKÉ KONCEPCE

ZHOTOVITEL
STUDIO Ing. Lenka Šimová
NOLIMAT Ing. arch. Filip Dubský

MĚŘÍTKO
1:5 000

